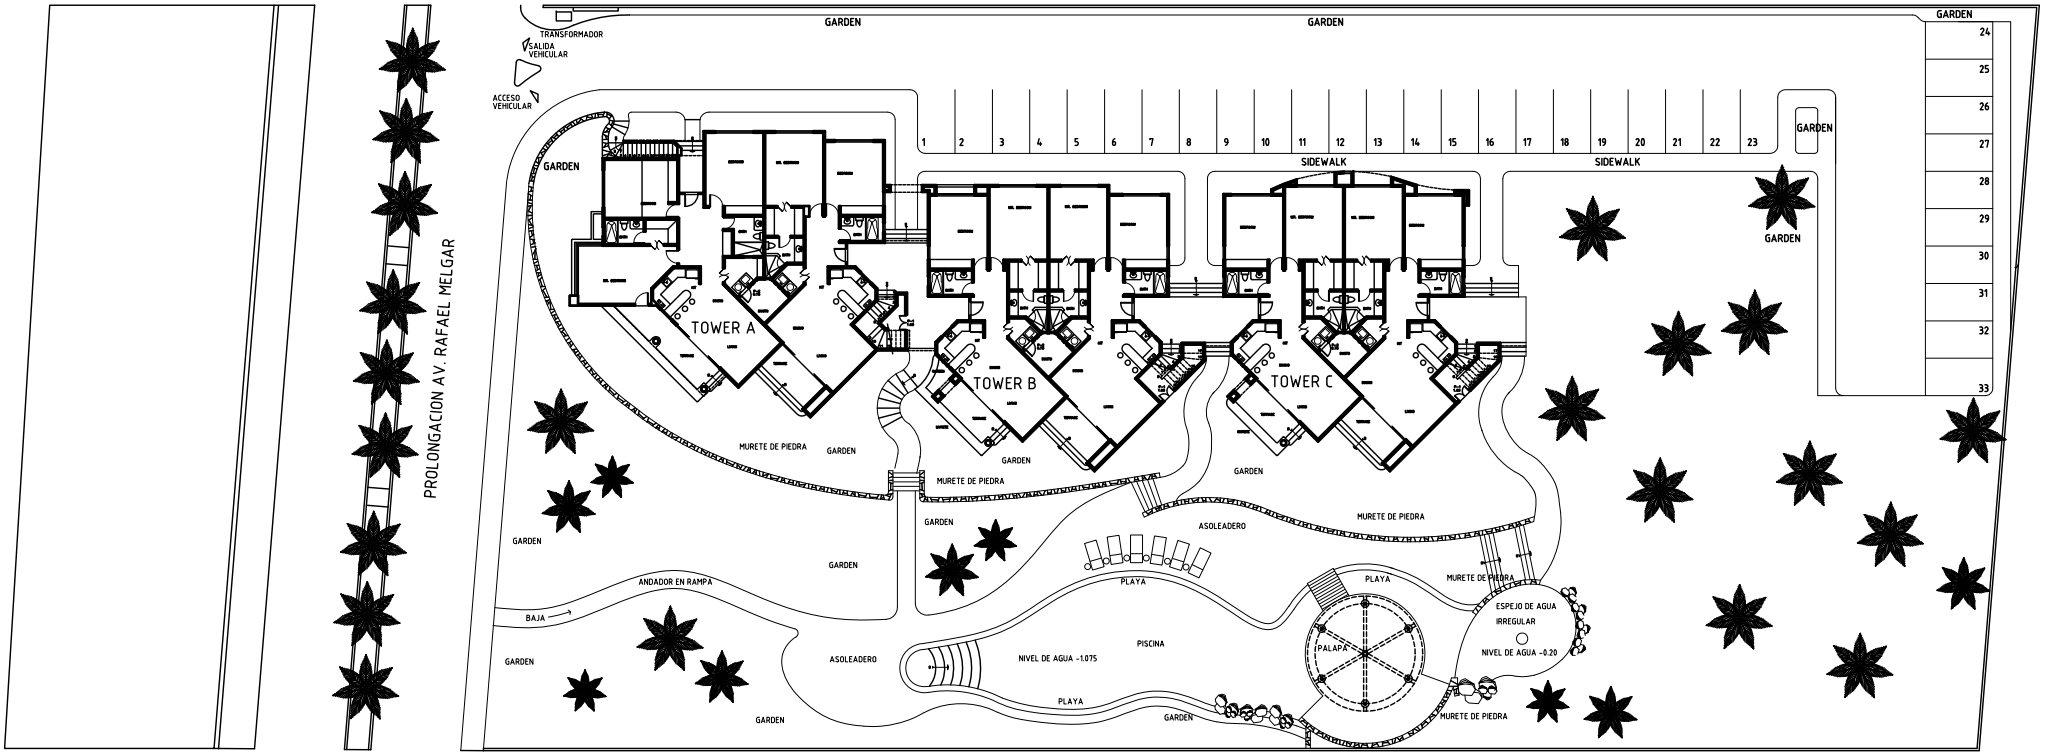
PROLONGACION AV. RAFAEL MELGAR
TRANSFORMADOR
SALIDA VEHICULAR
ACCESO VEHICULAR
GARDEN
TOWER A
TOWER B
TOWER C
SIDEWALK
MURETE DE PIEDRA
ASOLEADERO
ANDADOR EN RAMPA
BAJA
PLAYA
PISCINA
NIVEL DE AGUA -1.075
PALAPA
ESPEJO DE AGUA IRREGULAR
NIVEL DE AGUA -0.20